


Projeto	Investimento RE-C06-I01: Modernização da oferta e dos estabelecimentos de ensino e da formação profissional
Identificação	N.º 01/C06-I01.01/2022
Promotor	Escola Profissional do Alto Minho Interior
Edifício	EPRAMI - MONÇÃO
Piso	1
Espaço	SALA DE PROJETO, SALA DE INFORMÁTICA E CAD, SALA DESIGN
Código	-
Área	
Escala	1:50

Legenda		
Nº	Descrição	Quantidade
1	BASTIDOR PARA SERVIDOR NAS	
2	CABINE DE LOCUÇÃO	
3	MESA DE APOIO RÉGIE	
4	ECRÃS 85"	
5	ROLOS DE FUNDOS	
6	CAIXAS DE ILUMINAÇÃO 120X120X120	
7	CAIXAS DE ILUMINAÇÃO 80X80X80	
8	IMPRESSORA DE VINIL	
9	CORTADORA DE VINIL	
10	CORTADORA LASER	
11	IMPRESSORA 3D	
12	IMPRESSORA 3D DELTA	
13	ZONA DE REALIDADE VIRTUAL	

SALA DE INFORMÁTICA
(MULTIMÉDIA E AUDIOVISUAL)
75 m2

4

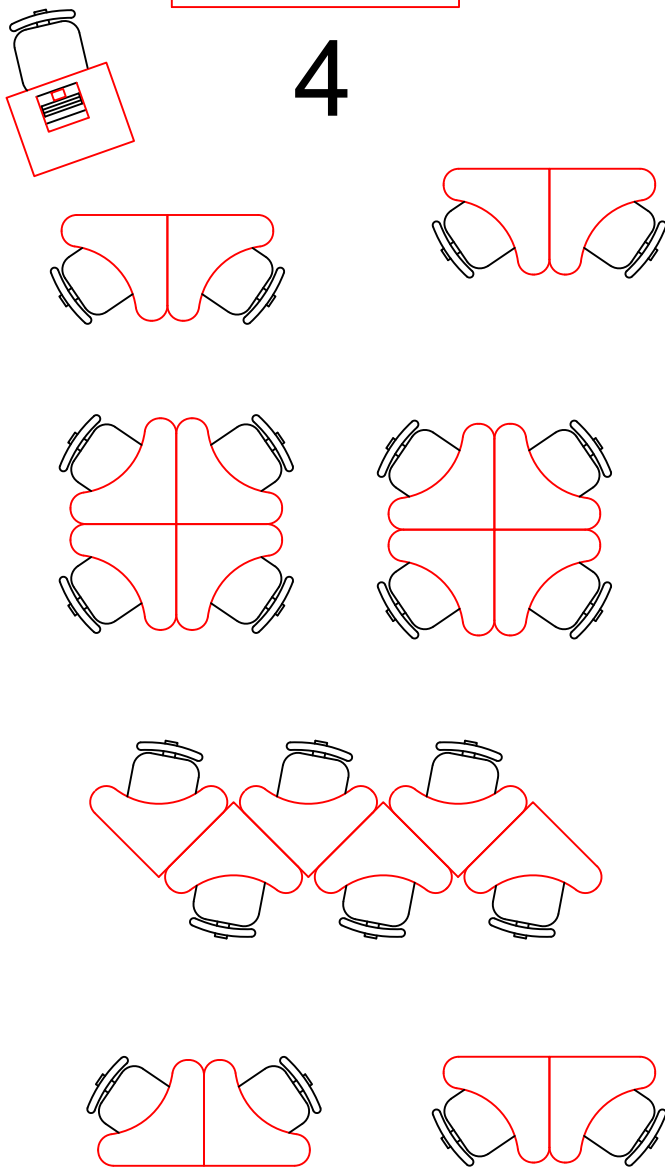

SALA DE PROJETO
(MULTIMÉDIA, COMUNICAÇÃO
DIGITAL, E-COMMERCE)
71 m2


5

6 7 7



Sala Peq.
Grupos
24.6m²

4

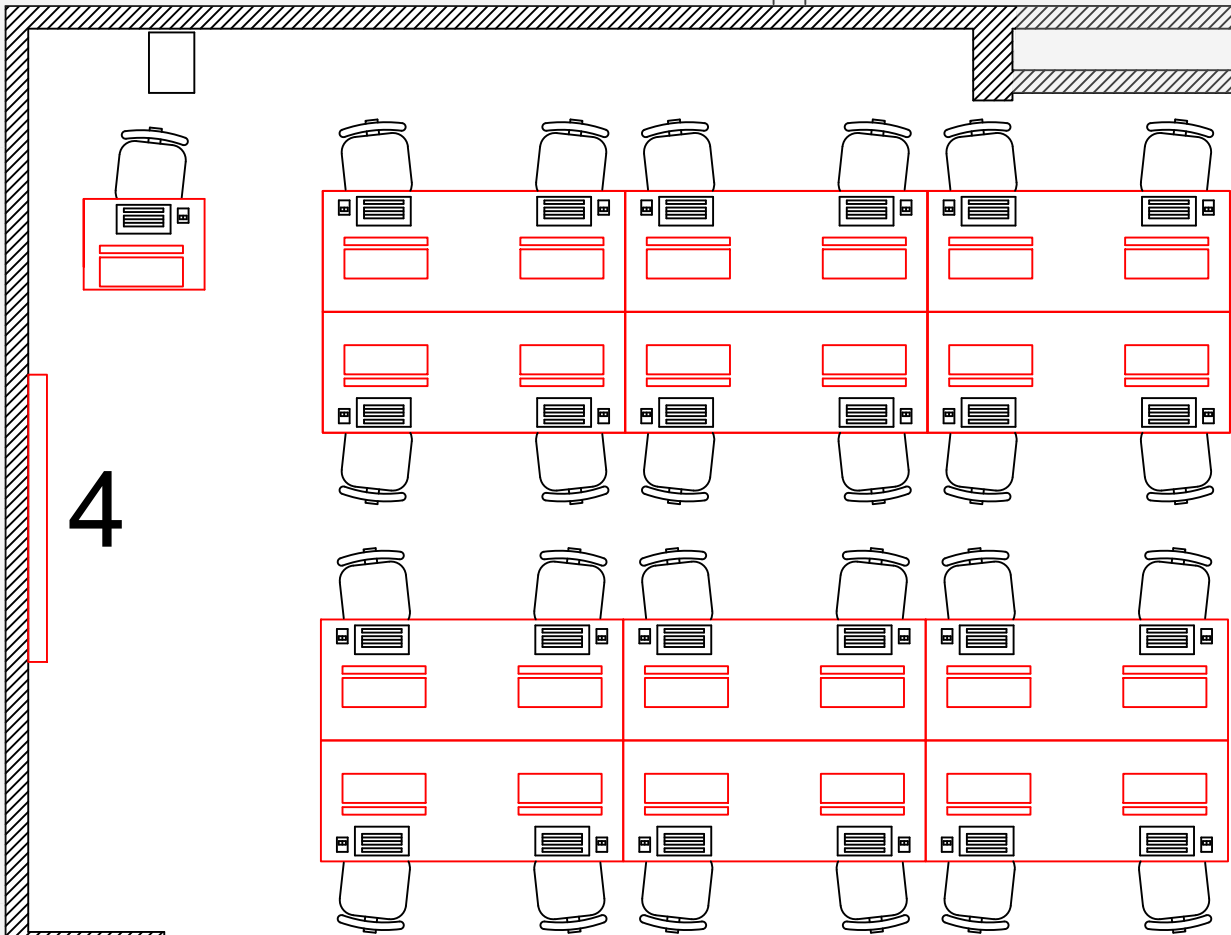


SALA INFORMÁTICA
E CAD
65 m2

LABORATÓRIO
DESIGN
53 m2

8

9

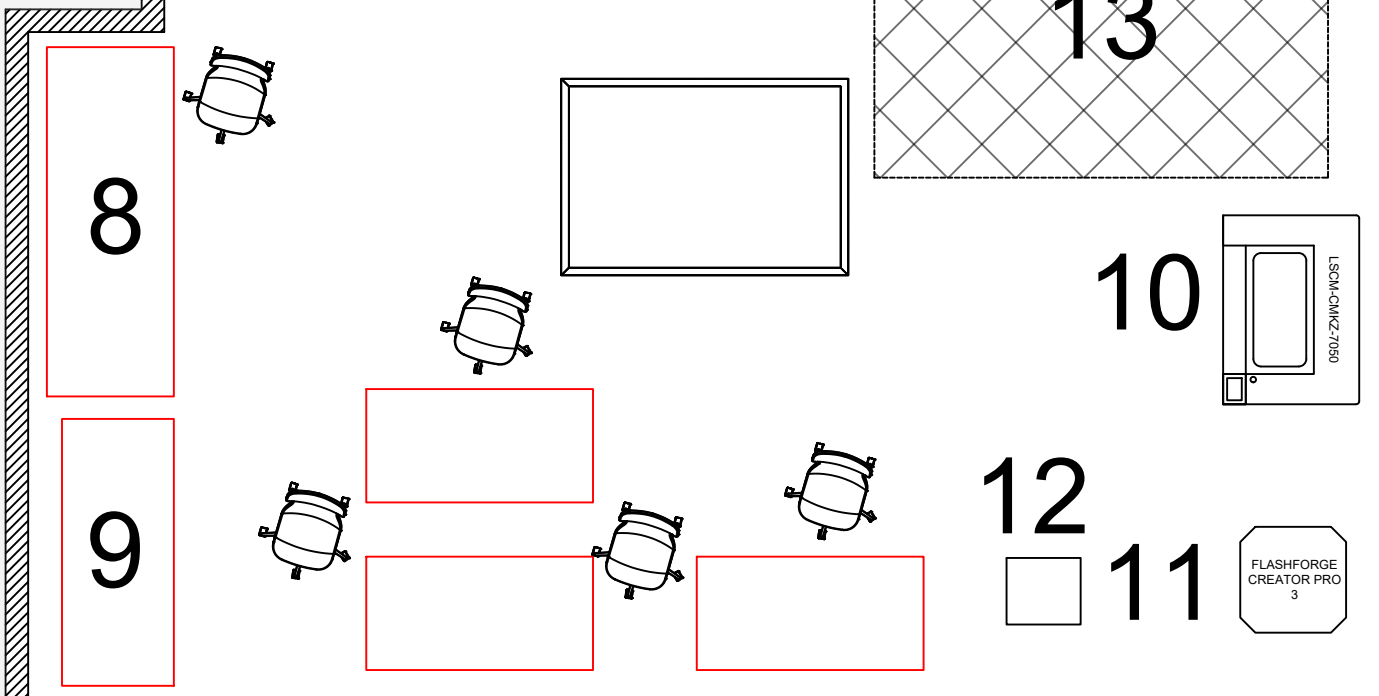


13

10

12

11

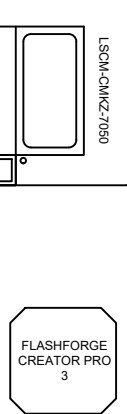


+3.15

+1.55

Sala de
Aula 8
45.5m²



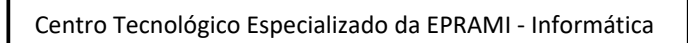

Identificação	N.º 01/C06-i01.01/2022
---------------	------------------------

Edifício	EPRAMI - Melgaço
-----------------	------------------

Espaço	SALA DE INFORMÁTICA (MULTIMÉDIA E AUDIOVISUAL)
---------------	--


Área	
------	--

Legenda

 **PRR**
Plano de Recuperação e Resiliência

 **REPÚBLICA
PORTUGUESA**


 **Financiado pela
União Europeia**
NextGenerationEU

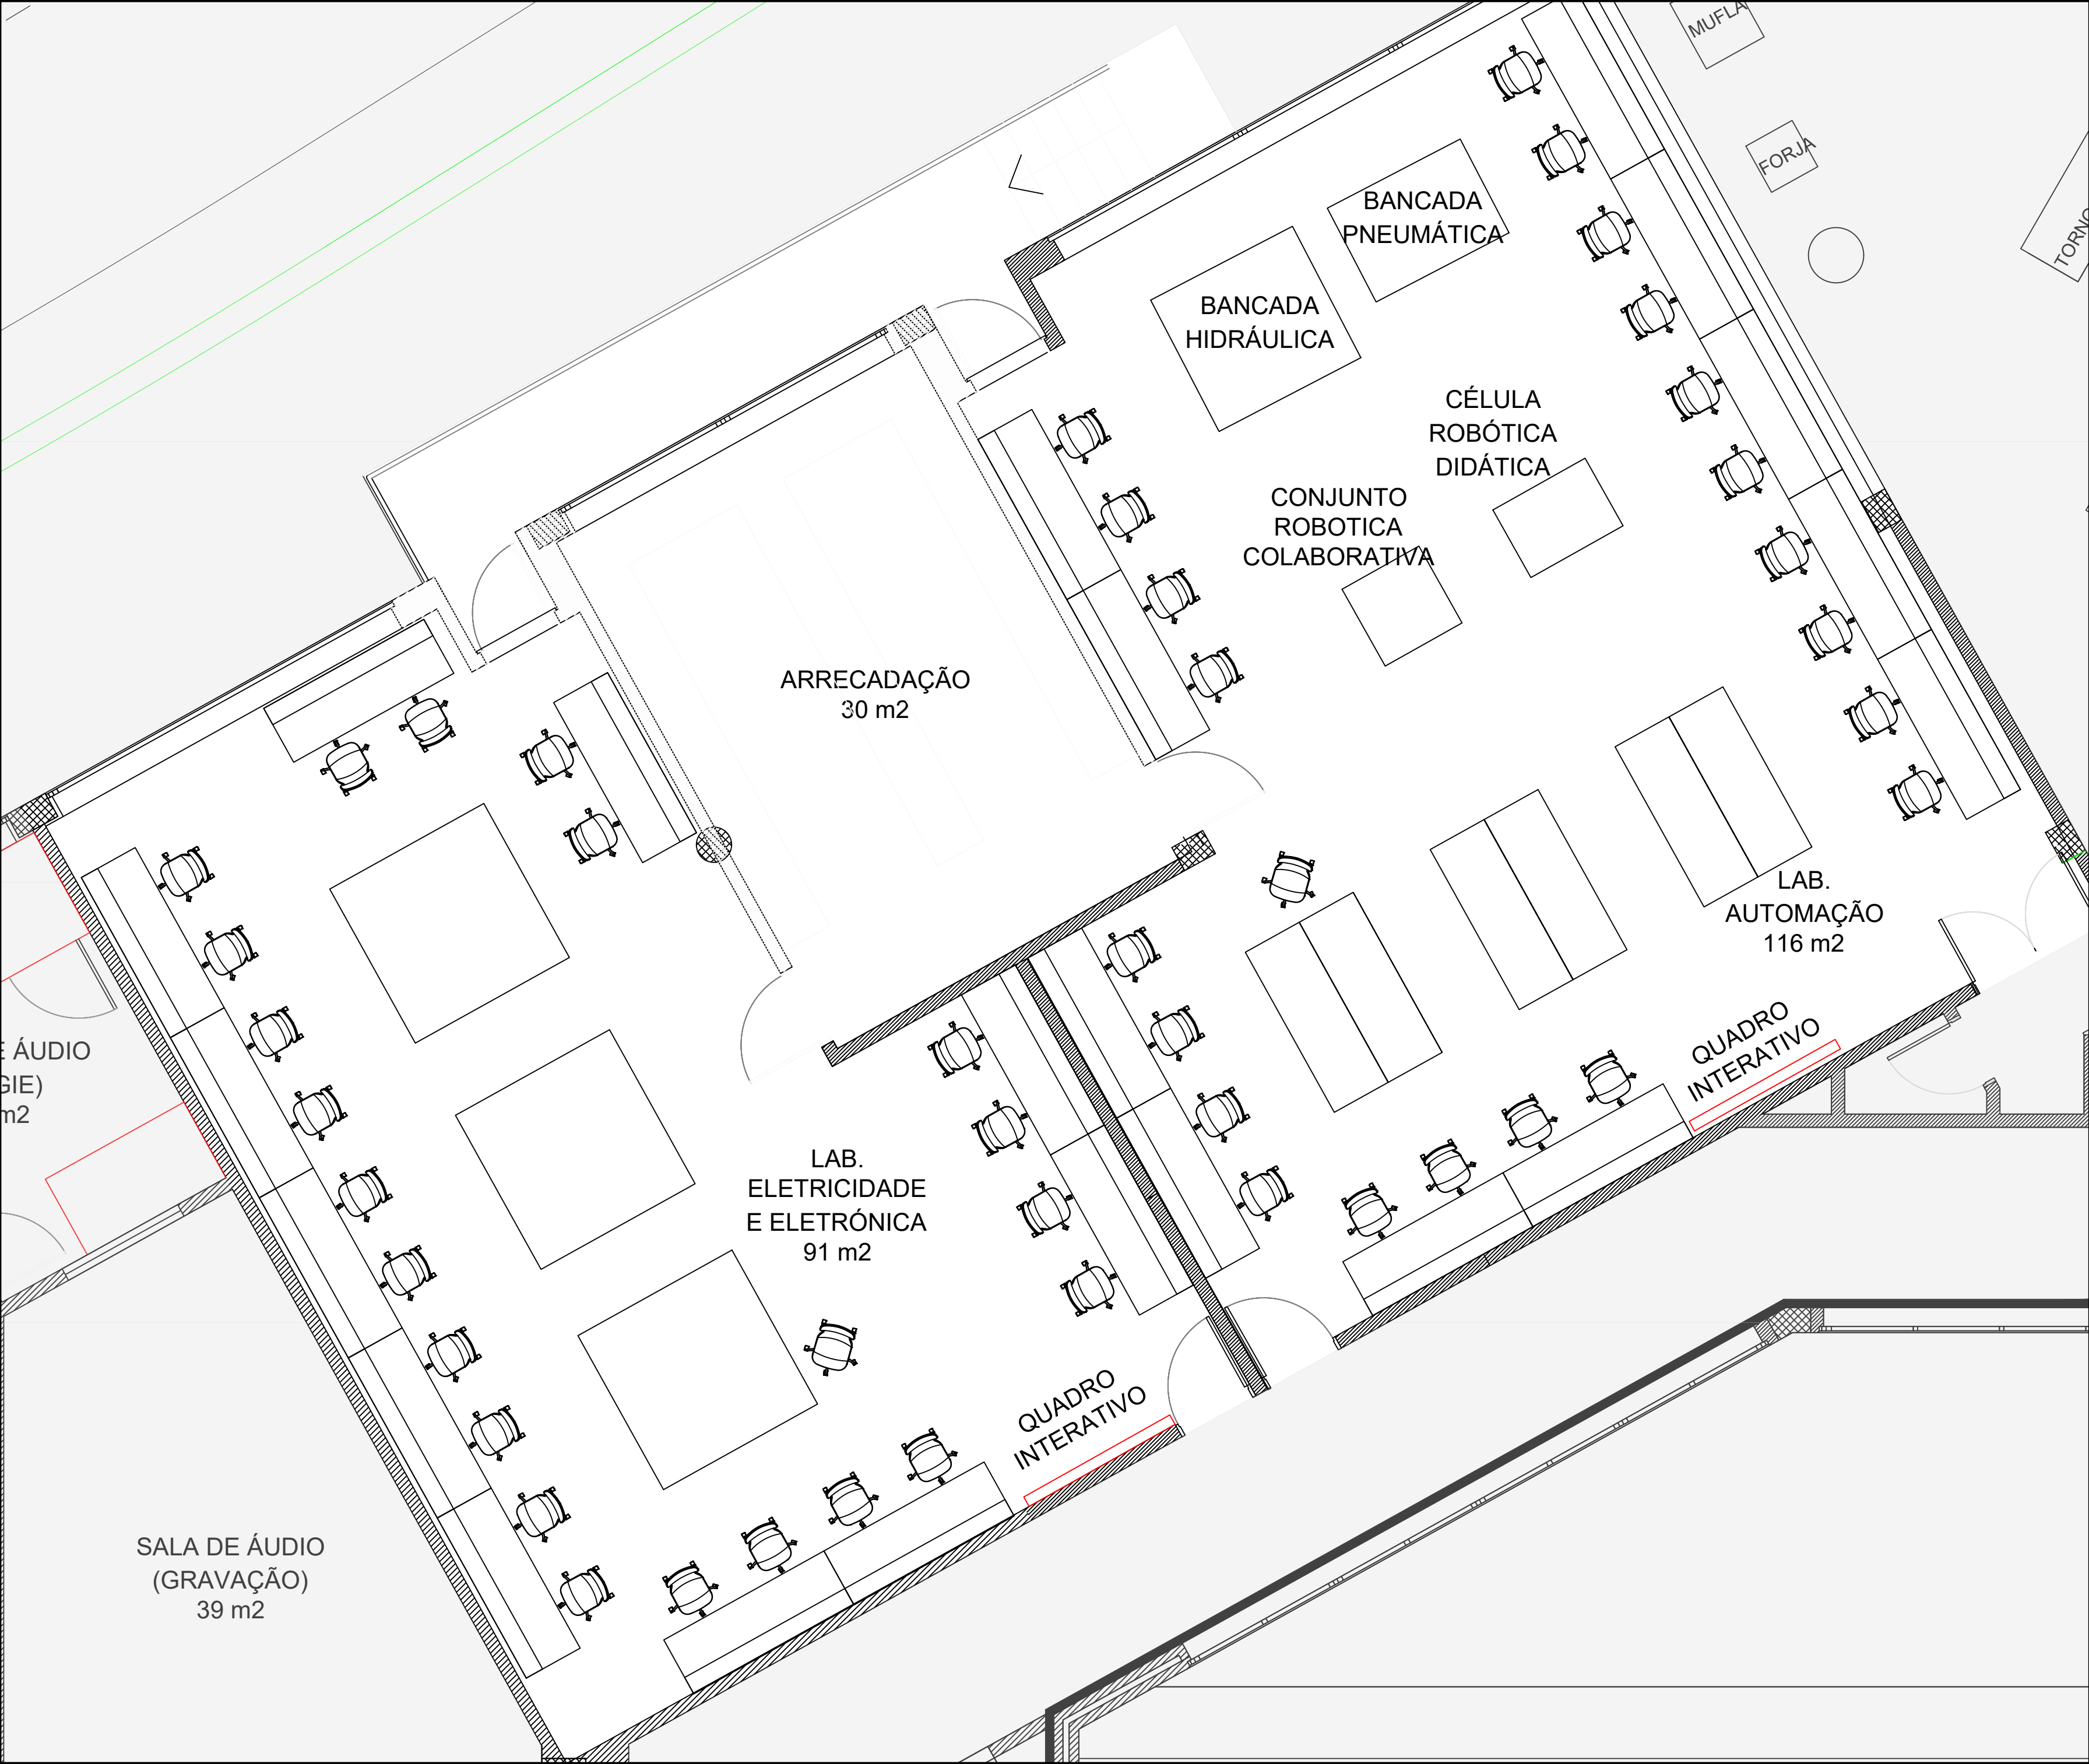

Projeto	Investimento RE-C06-I01: Modernização da oferta e dos estabelecimentos de ensino e da formação profissional
Identificação	N.º 01/C06-I01.01/2022
Promotor	Escola Profissional do Alto Minho Interior
Edifício	EPRAMI - Melgaço
Piso	1
Espaço	LABORATÓRIO DE ELETRICIDADE E ELETRÓNICA, LABORATÓRIO DE AUTOMAÇÃO
Código	
Área	
Escala	1:50

Legenda

	Bancada de Eletrônica e Automação		Cadeira de Bancada de Eletrônica e Automação
--	-----------------------------------	--	--

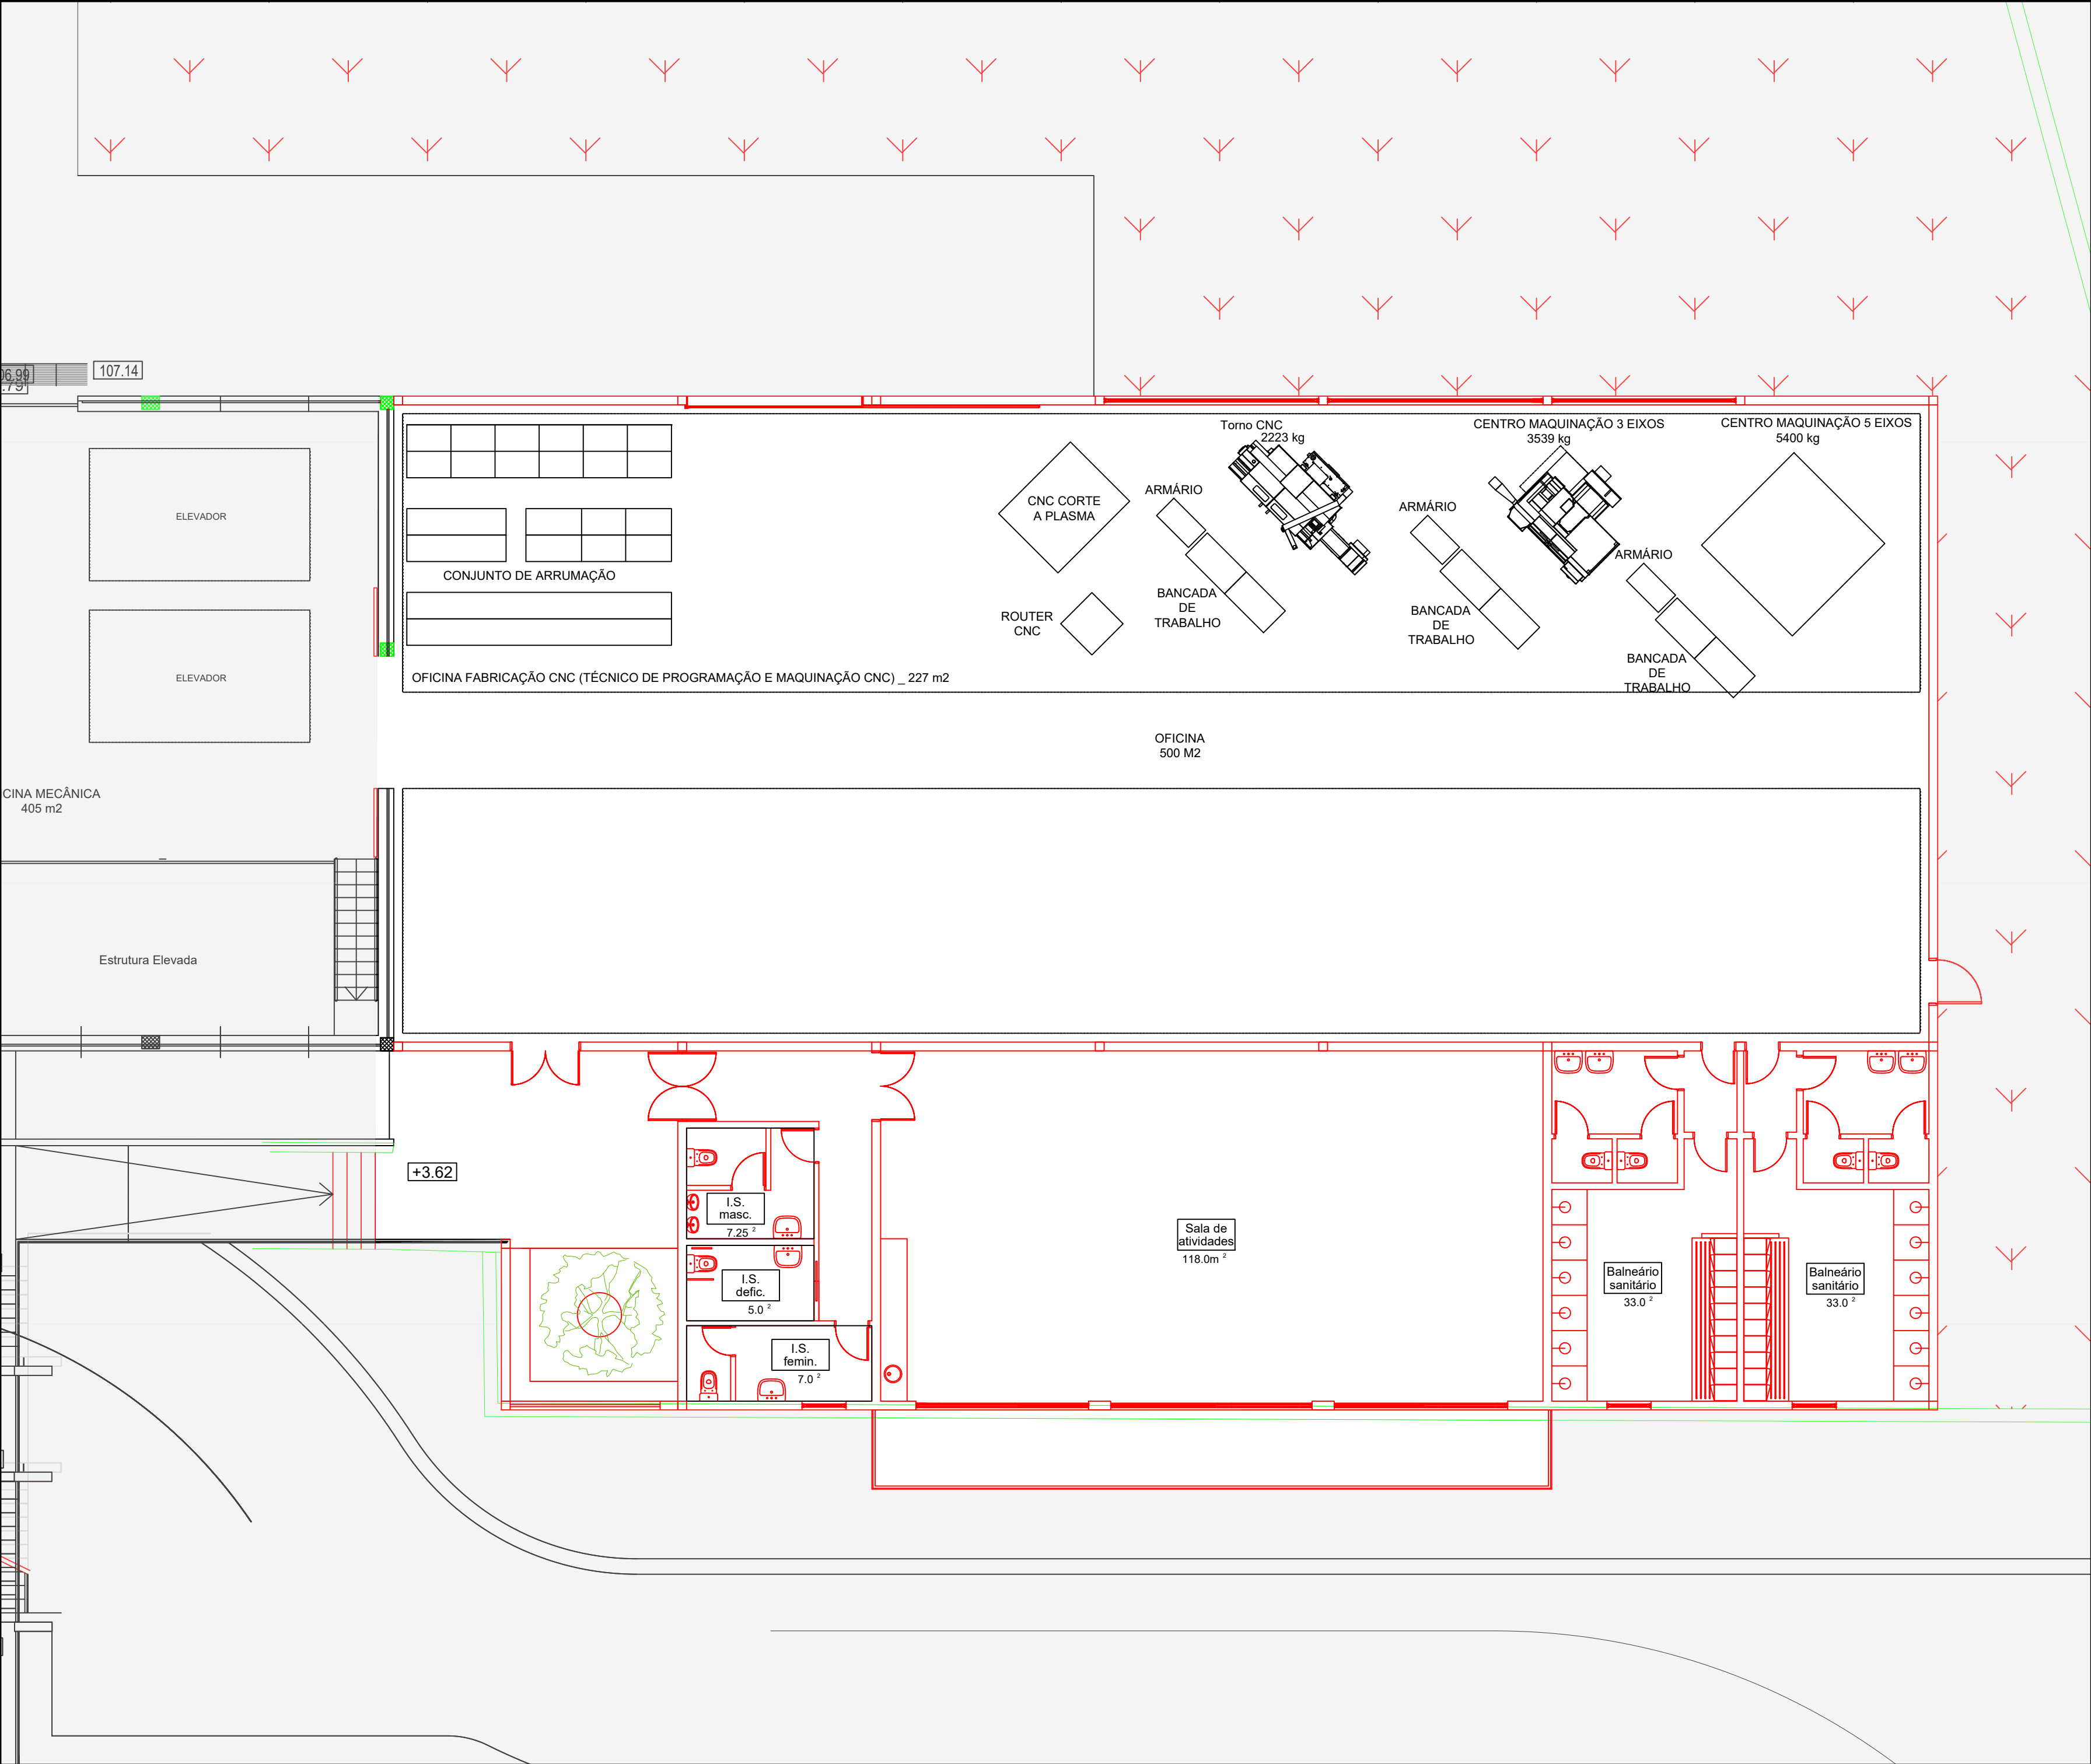



CETAMI

Centro Tecnológico Especializado da EPRAMI - Informática

Projeto	Investimento RE-C06-I01: Modernização da oferta e dos estabelecimentos de ensino e da formação profissional
Identificação	N.º 01/C06-I01.01/2022
Promotor	Escola Profissional do Alto Minho Interior
Edifício	EPRAMI - MONÇÃO
Piso	1
Espaço	OFICINA DE FABRICAÇÃO CNC
Código	
Área	
Escala	1:100


Legenda

 


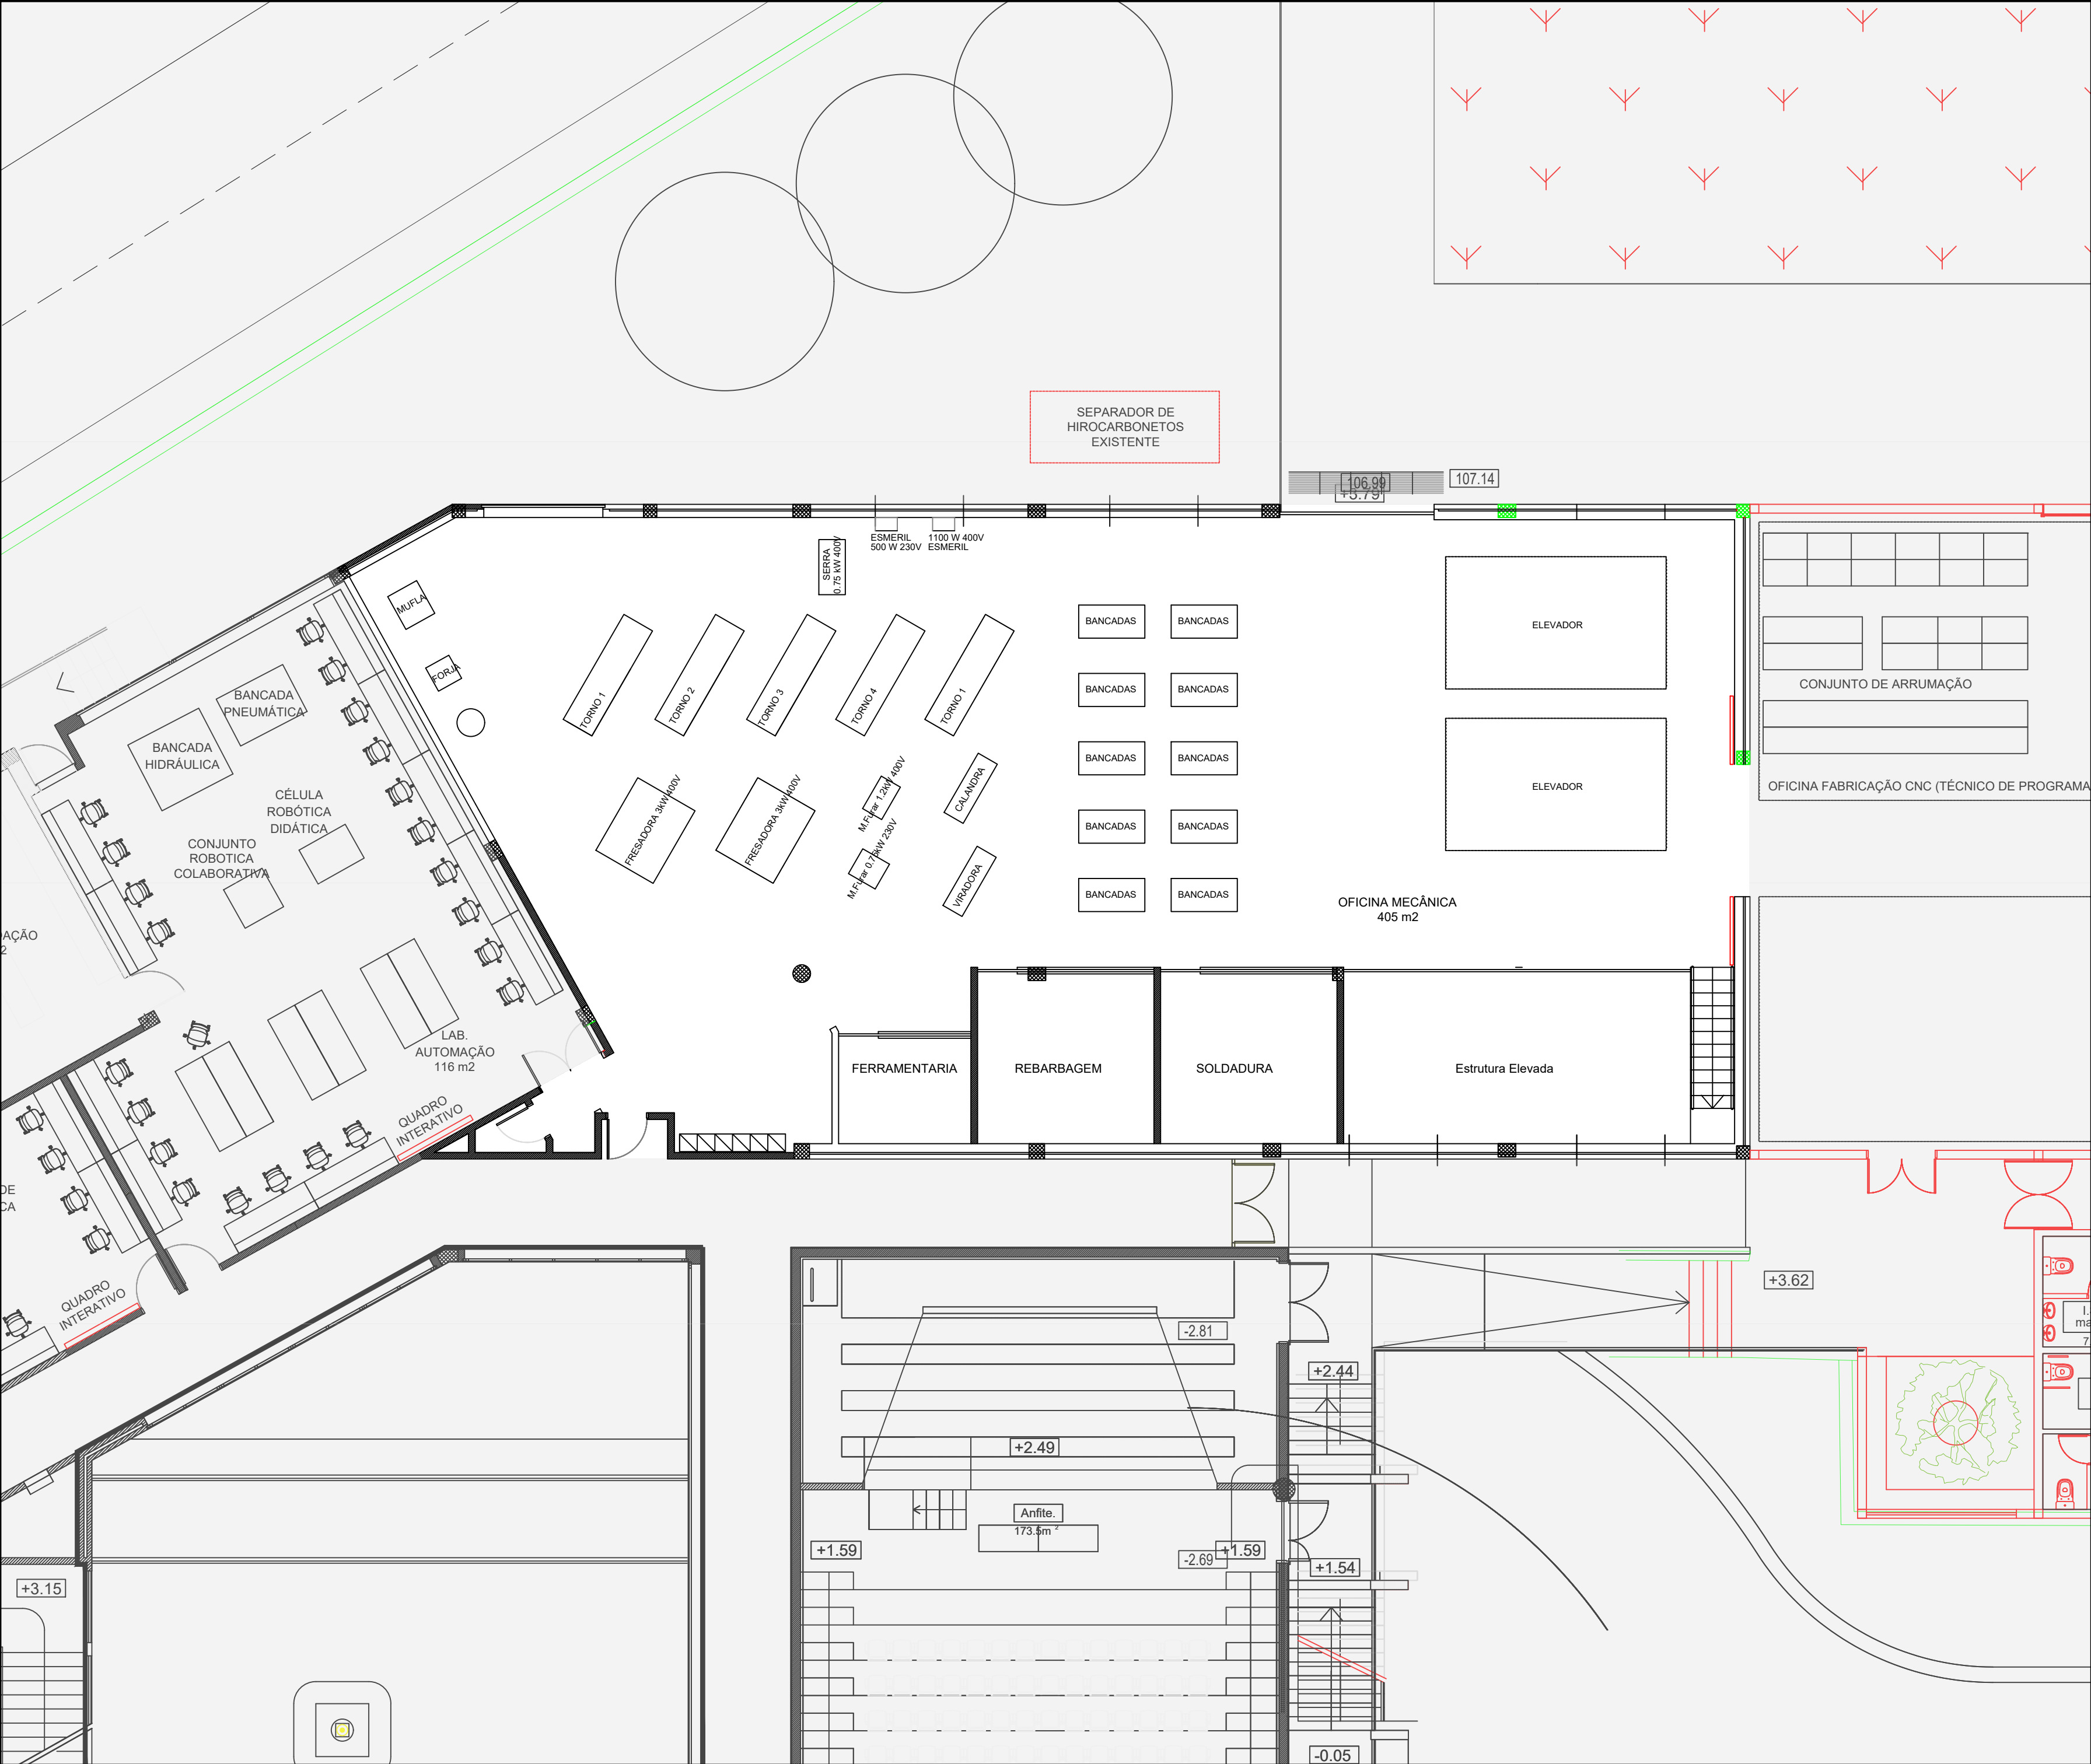

Projeto	Investimento RE-C06-I01: Modernização da oferta e dos estabelecimentos de ensino e da formação profissional
Identificação	N.º 01/C06-I01.01/2022
Promotor	Escola Profissional do Alto Minho Interior
Edifício	EPRAMI - MONÇÃO
Piso	1
Espaço	OFICINA DE MECÂNICA
Código	
Área	
Escala	1:100

Legenda

 


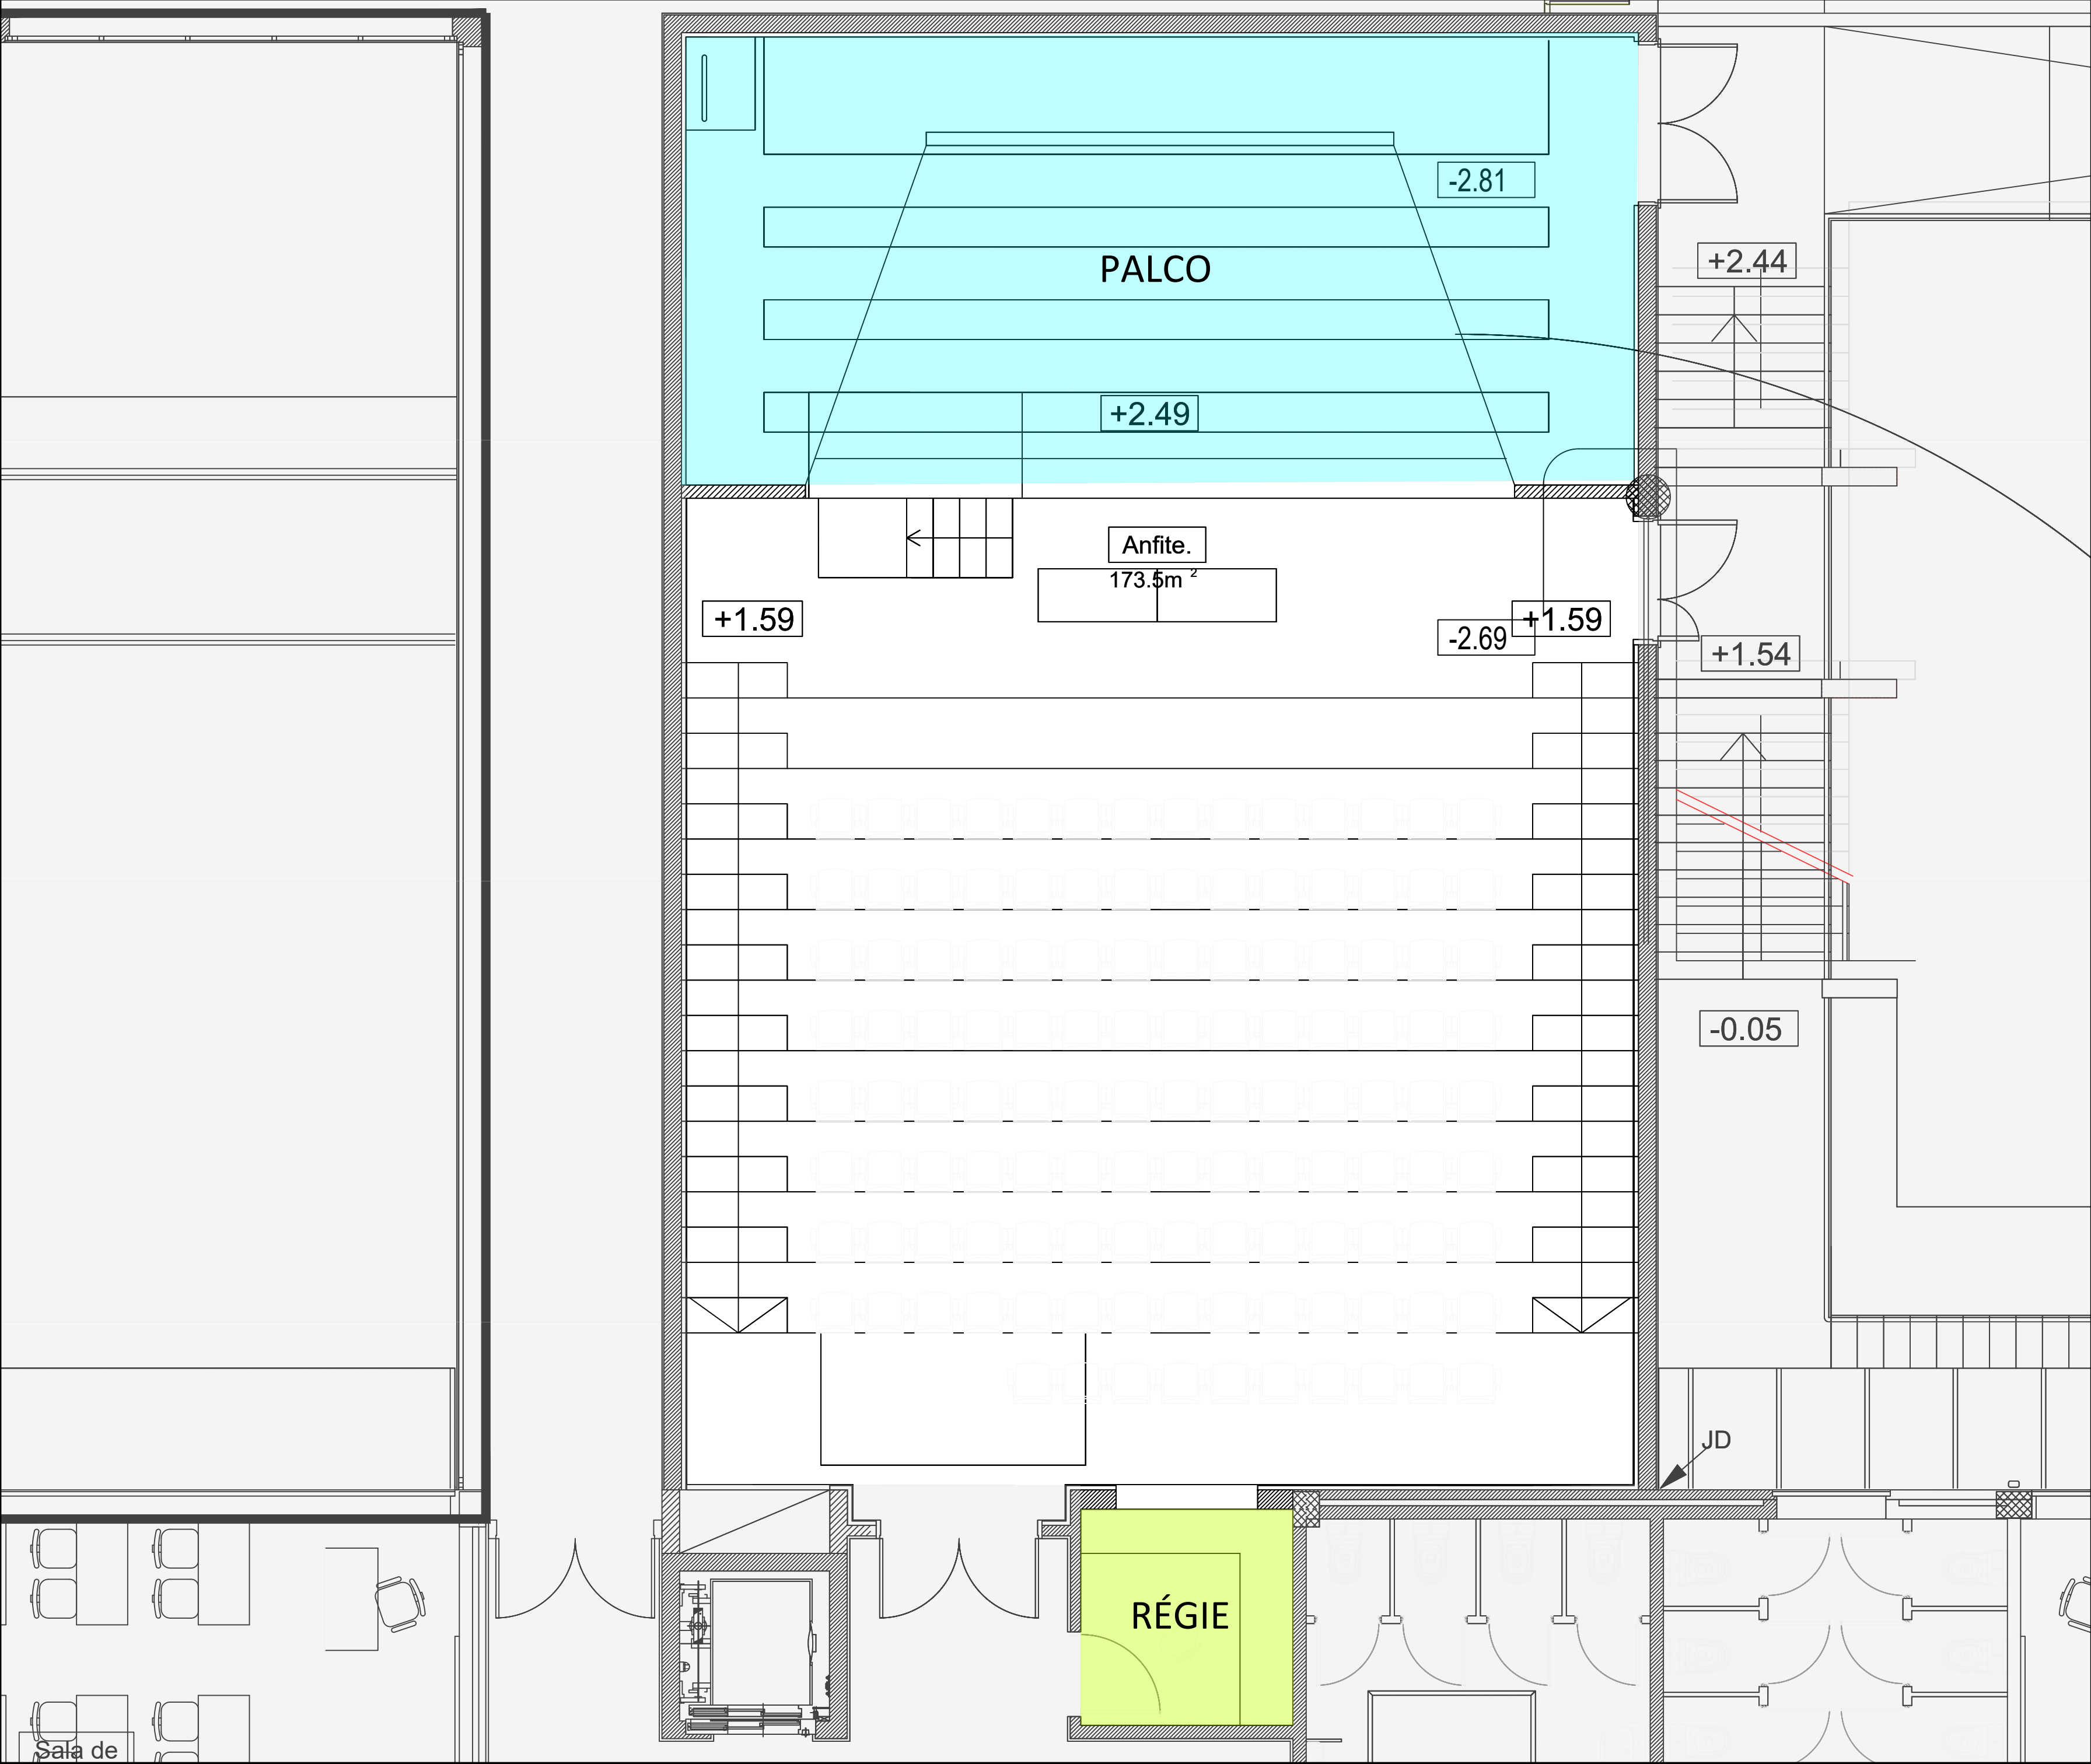

Projeto	Investimento RE-C06-I01: Modernização da oferta e dos estabelecimentos de ensino e da formação profissional
Identificação	N.º 01/C06-I01.01/2022
Promotor	Escola Profissional do Alto Minho Interior
Edifício	EPRAMI - MONÇÃO
Piso	1
Espaço	AUDITÓRIO
Código	
Área	
Escala	1:50

Legenda

- PALCO
- RÉGIE

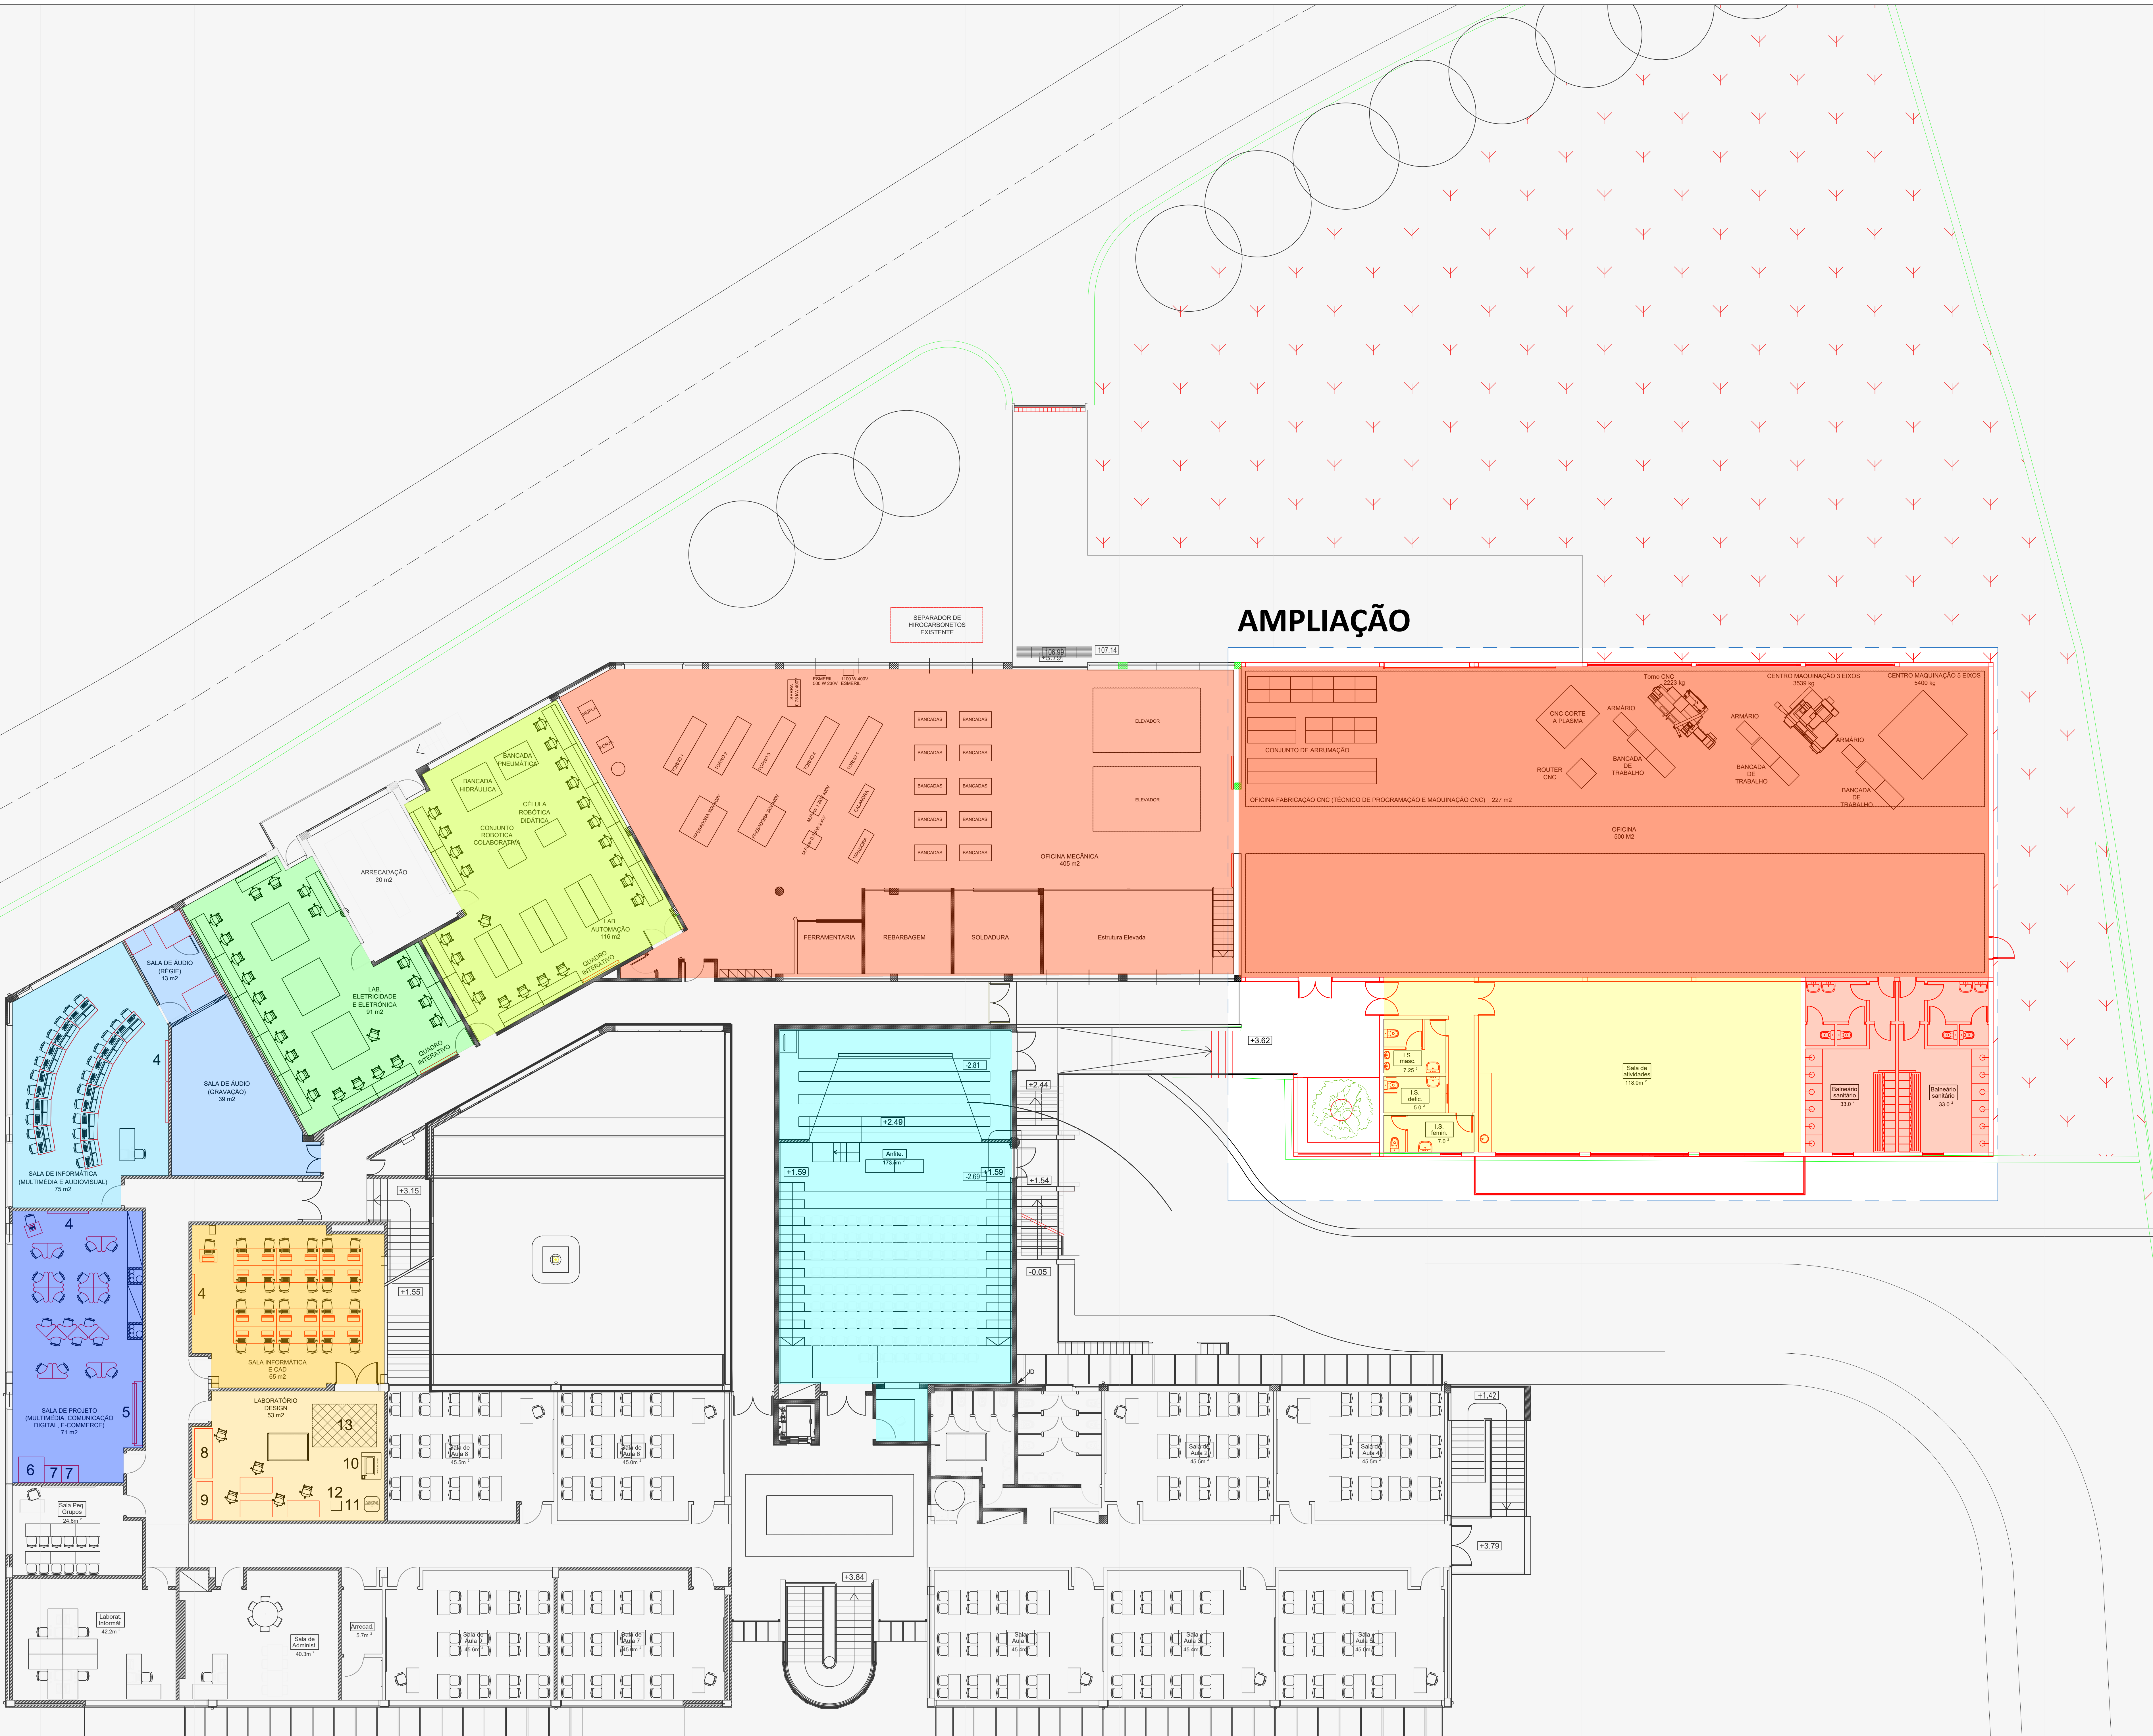

AMPLIAÇÃO

- AMPLIAÇÃO
- AMPLIAÇÃO
 - OFICINA CNC (500 M2)
 - SALA DE ATIVIDADES
- REQUALIFICAÇÃO
- OFICINA DE MECÂNICA
 - LABORATÓRIO DE AUTOMAÇÃO E ROBÓTICA
 - LABORATÓRIO DE ELETRICIDADE/ELETRÓNICA
 - SALA DE ÁUDIO
 - SALA DE MULTIMÉDIA E AUDIOVISUAL
 - SALA DE PROJ. MULTIMÉDIA/COMUNICAÇÃO
 - SALA DE INFORMÁTICA E CAD
 - LABORATÓRIO DE DESIGN
 - AUDITÓRIO

CETAMI

Centro Tecnológico Especializado da EPRAMI - DIGITAL


Projeto	Investimento RE-C06-011. Modernização da oferta e dos estabelecimentos de ensino e da formação profissional
Identificação	N.º 01/C06-011/01/2022
Promotor	Escola Profissional do Alto Minho Interior
Edifício	EPRAMI - MONÇÃO
Fase	
Esopo	1º ANDAR
Código	
Área	
Escala	1:100

EPRAMI, MONÇÃO - REQUALIFICAÇÃO E AMPLIAÇÃO

PRR

REPÚBLICA PORTUGUESA

Financiada pela União Europeia

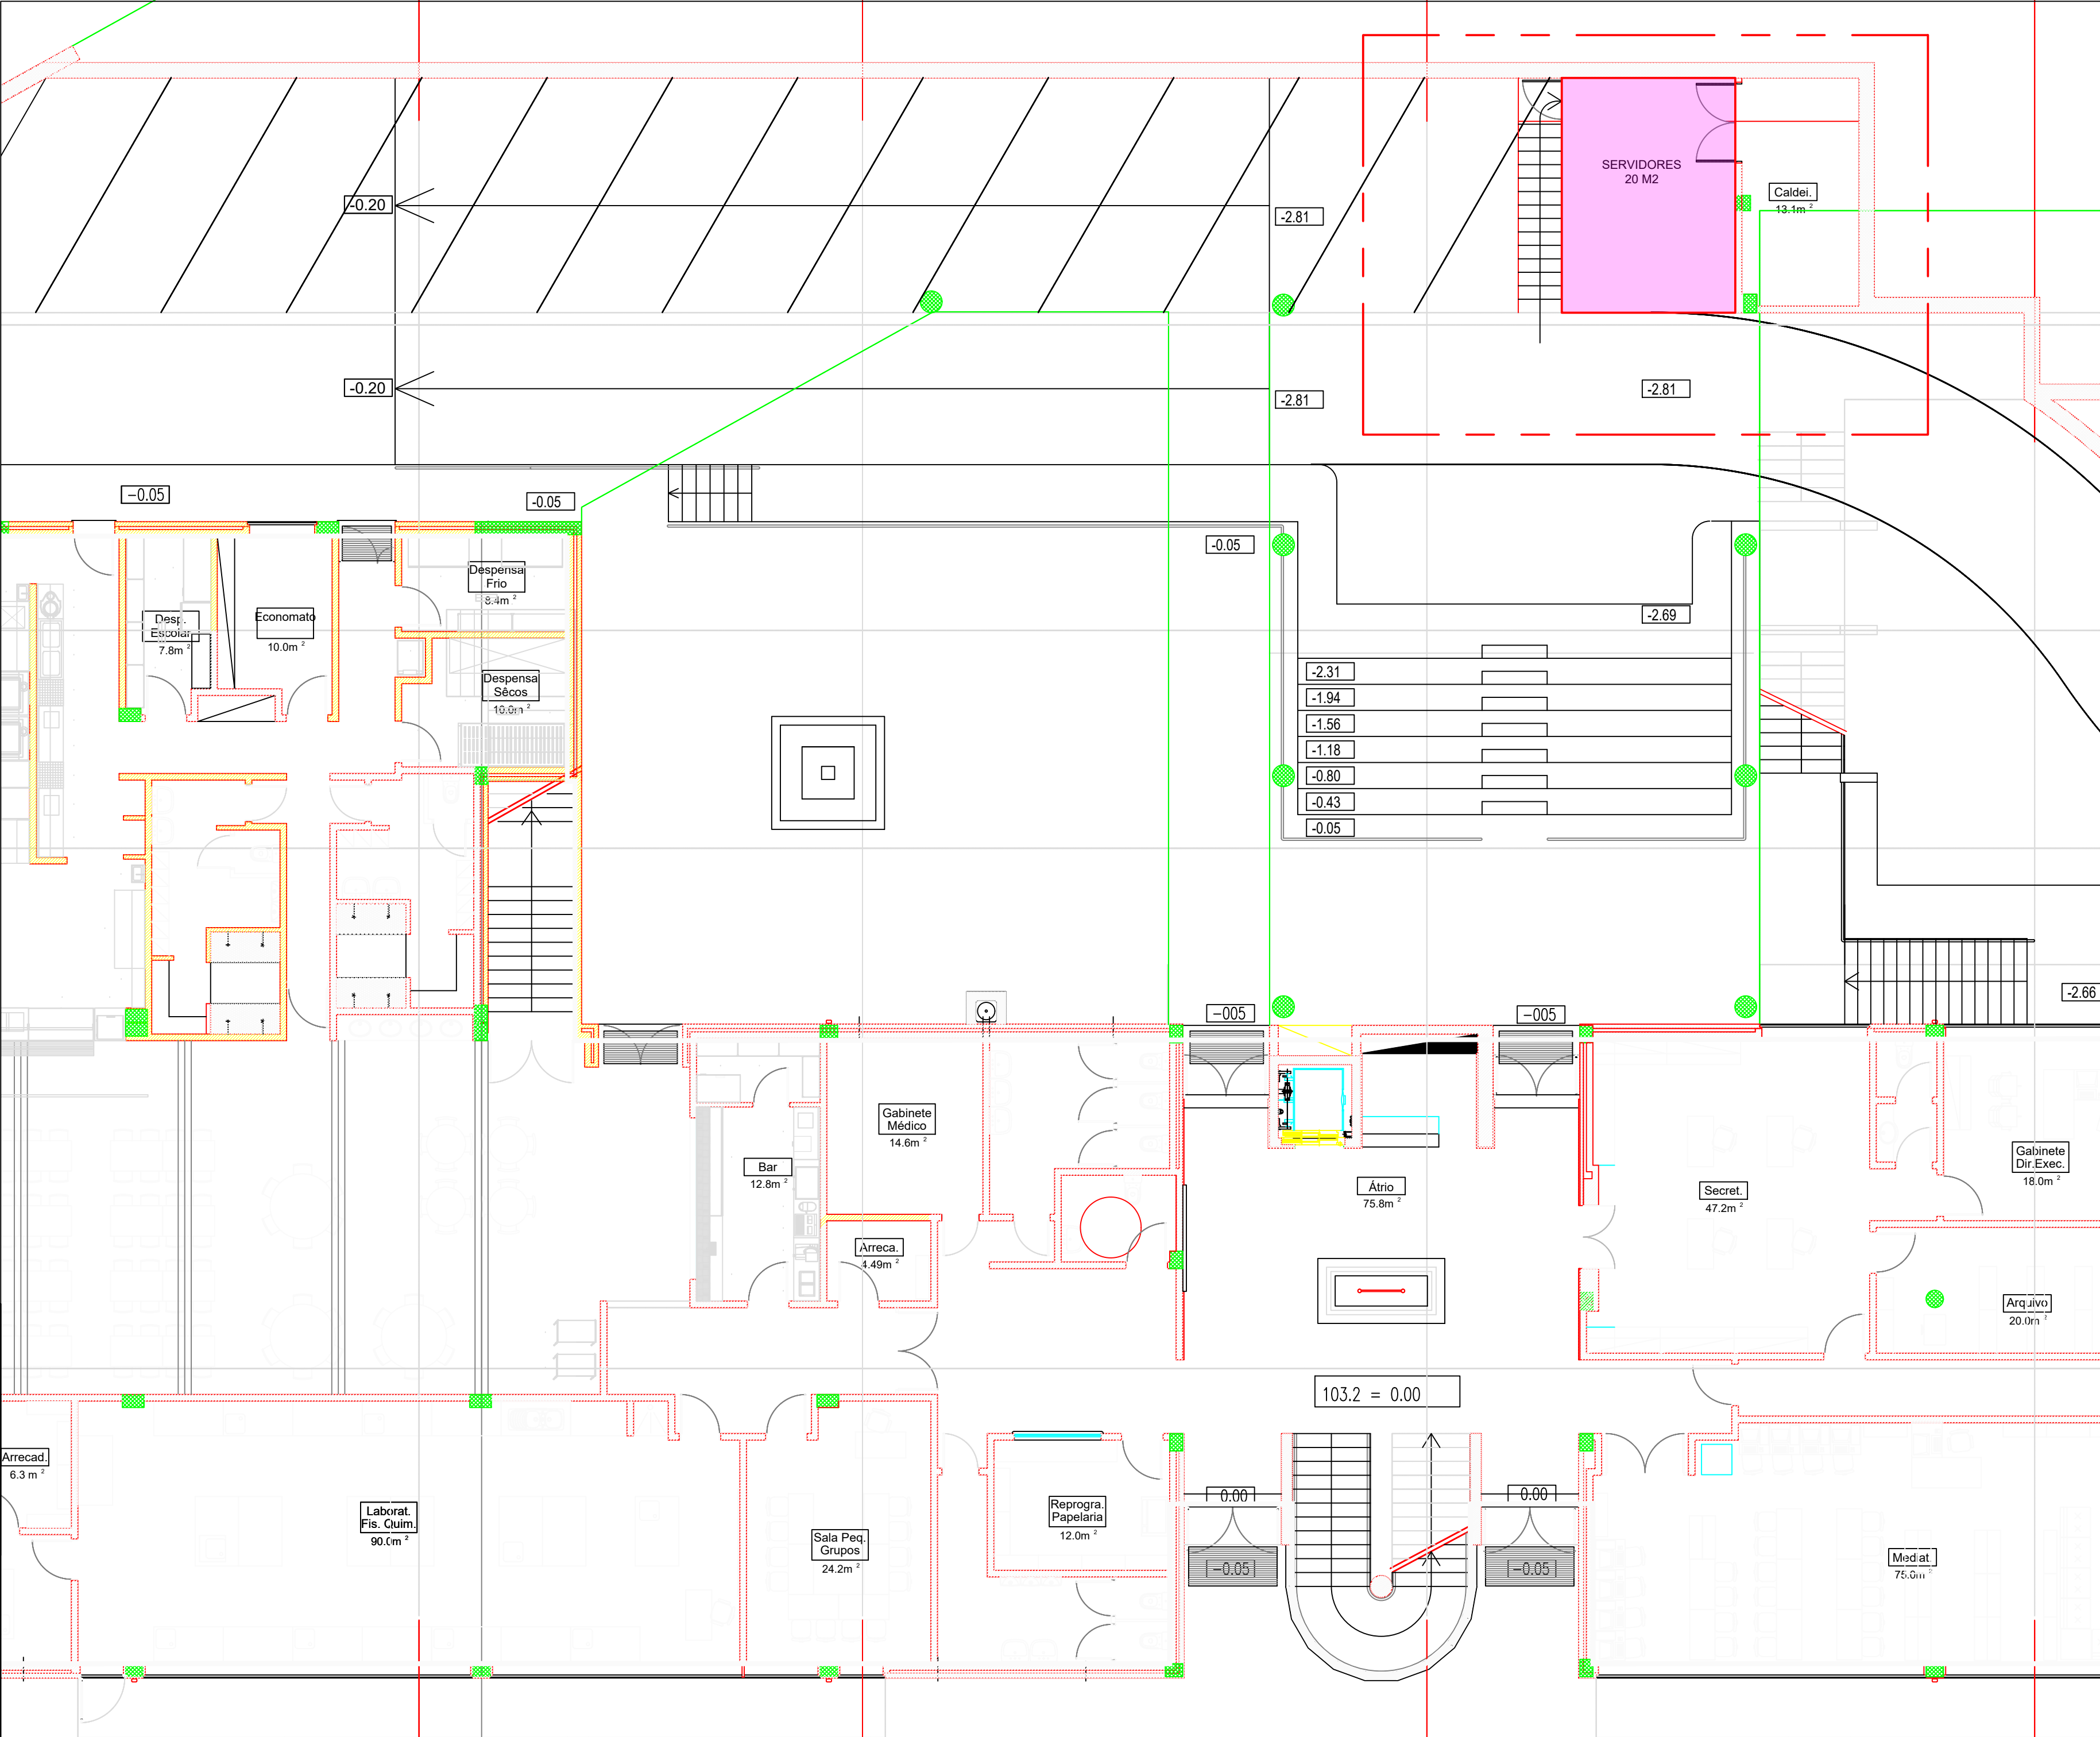

- AMPLIAÇÃO
- AMPLIAÇÃO
- OFICINA CNC (500 M2)
- SALA DE ATIVIDADES
- REQUALIFICAÇÃO
- OFICINA DE MECÂNICA
- LABORATÓRIO DE AUTOMAÇÃO E ROBÓTICA
- LABORATÓRIO DE ELETRICIDADE/ELETRÔNICA
- SALA DE ÁUDIO
- SALA DE MULTIMÉDIA E AUDIOVISUAL
- SALA DE PROJ. MULTIMÉDIA/COMUNICAÇÃO
- SALA DE INFORMÁTICA E CAD
- LABORATÓRIO DE DESIGN
- AUDITÓRIO
- MEZZANINO SERVIDORES DE REDE

CETAMI

Centro Tecnológico Especializado da EPRAMI - DIGITAL

Projeto	Investimento RE-C06-I01: Modernização da oferta e dos estabelecimentos de ensino e da formação profissional
Identificação	N.º 01/C06-I01.01/2022
Promotor	Escola Profissional do Alto Minho Interior
Edifício	EPRAMI - MONÇÃO
Piso	1
Espaço	RÉS-DO CHÃO: MEZZANINO PARA SERVIDORES REDE
Código	
Área	
Escala	1:100

EPRAMI, MONÇÃO - REQUALIFICAÇÃO E AMPLIAÇÃO

PRR
Plano de Recuperação e Resiliência

REPÚBLICA
PORTUGUESA

Financiado pela
União Europeia
NextGenerationEU